


pojezdový beton C30/37 (LP) XF4, XM2, (po 1-2 m dilatační spára, žlaby před zabetonováním zajistit proti posunutí)

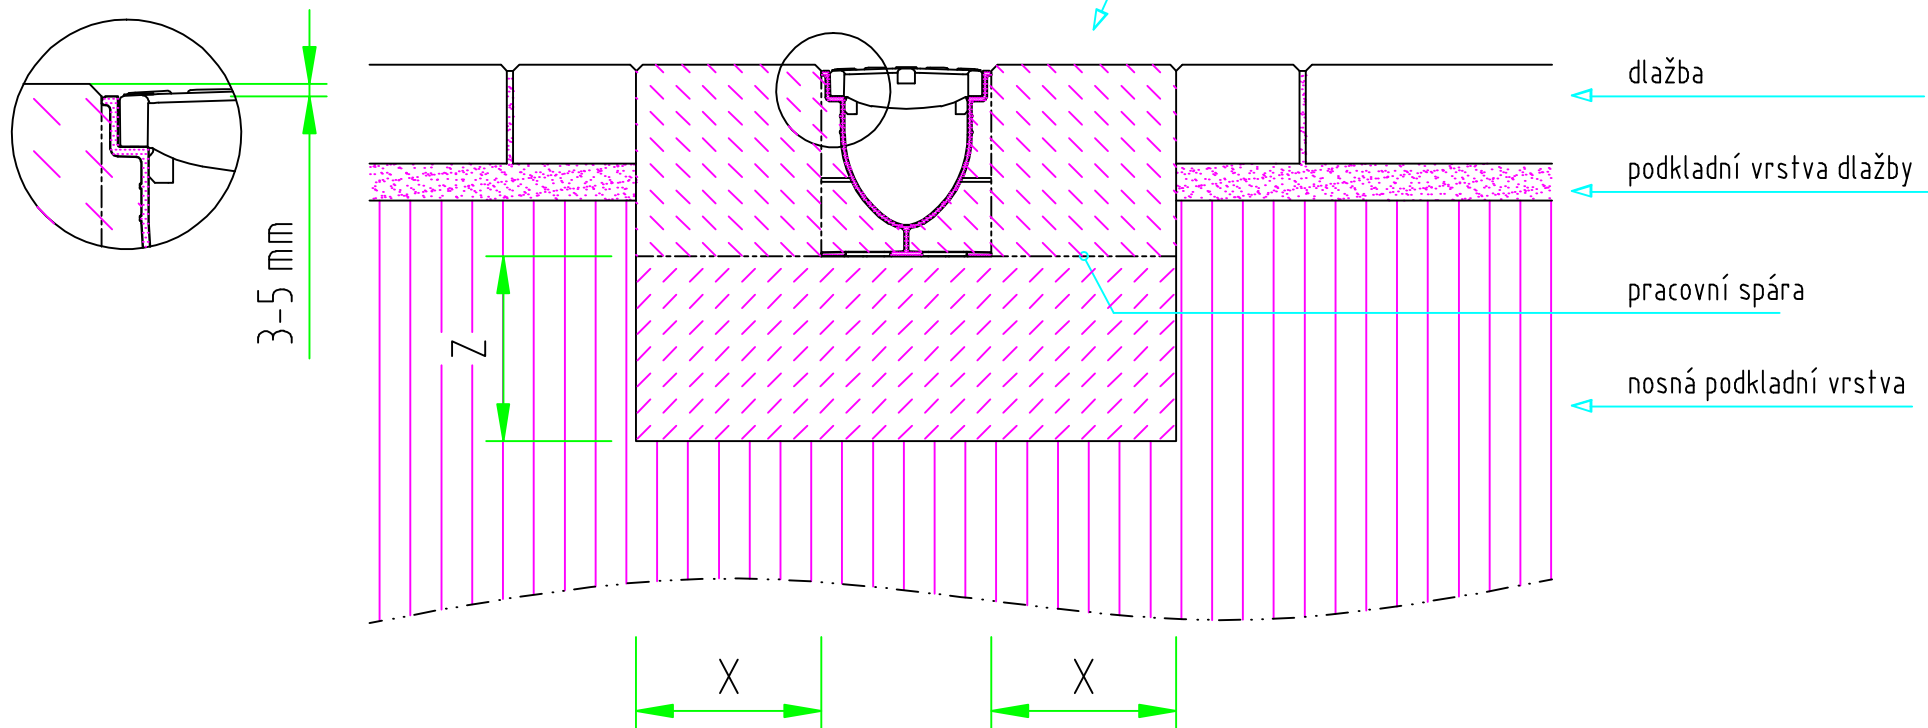

Třída zatížení	(dle DIN EN 1433)	A 15	B 125	C 250	D 400	E 600	F 900
Min. kvalita betonu	(dle DIN EN 206-1)			C 25/30			
Expositionsklasse				XF1			
Základní rozměry	X			≥ 15			
	Y						
	Z			≥ 15			

Platné pro systémy:

ACO Xtra Drain

Tento výkres je pro informativní účely dovoleno kopírovat třetím osobám. Zůstává však vlastnictvím firmy ACO.

Ochranná známka dle DIN 34.

Jednotky:

cm

Výkres č.:

G1-E01 - 811 - 3

Stand 11.08

Detail uložení žlabů ACO X 100 C

Povrch:

Dlažba



ACO Tiefbau

ACO Tiefbau Vertrieb GmbH
24755 Rendsburg, Postfach 320
Tel. 04331 / 354-500
FAX 04331 / 354-350
www.aco-tiefbau.de